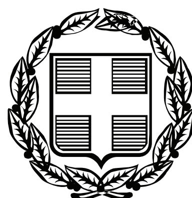


ΕΦΗΜΕΡΙΣ ΤΗΣ ΚΥΒΕΡΝΗΣΕΩΣ

ΤΗΣ ΕΛΛΗΝΙΚΗΣ ΔΗΜΟΚΡΑΤΙΑΣ

ΤΕΥΧΟΣ ΤΕΤΑΡΤΟ **Αρ. Φύλλου 74**

1 Μαρτίου 2007

ΠΕΡΙΕΧΟΜΕΝΑ

ΑΠΟΦΑΣΕΙΣ

Καθορισμός των ορίων αιγιαλού και παραλίας στην θέση «Γελάδα» του Δημοτικού Διαμερίσματος Παλιάμπελων του Δήμου Ανακτορίου Νομού Αιτωλοακαρνανίας. ... 1

Κήρυξη αναδασωτέας έκτασης 0,350 στρεμμάτων στη θέση «Κούμαρο» περιφέρειας Δημ. Διαμ. Κρυονερίου Δήμου Αμαλιάδος του Ν. Ηλείας. ... 2

Κήρυξη ως αναδασωτέας έκτασης συνολικού εμβαδού 3.817,37 τ.μ. στη θέση «Κατσιτζή» περιφέρειας Δ.Δ. Ελεώνα, Δήμου Θηβών του Νομού Βοιωτίας. ... 3

ΑΠΟΦΑΣΕΙΣ

Αριθμ. 822 (1)

Καθορισμός των ορίων αιγιαλού και παραλίας στην θέση «Γελάδα» του Δημοτικού Διαμερίσματος Παλιάμπελων του Δήμου Ανακτορίου Νομού Αιτωλοακαρνανίας.

Ο ΓΕΝΙΚΟΣ ΓΡΑΜΜΑΤΕΑΣ
ΠΕΡΙΦΕΡΕΙΑΣ ΔΥΤΙΚΗΣ ΕΛΛΑΔΑΣ

Έχοντας υπόψη:

1. Τις διατάξεις του ν.2971/2001 (Φ.Ε.Κ. 285/τ. Α΄/19.12.2001) «Περί αιγιαλού και παραλίας».

2. Τις διατάξεις του ν.3200/1955 «Περί διοικητικής αποκέντρωσης» όπως αυτές τροποποιήθηκαν και ισχύουν σήμερα με τα ν.δ.532/1970, β.δ.704/1970, β.δ.705/1970, β.δ.92/1972, π.δ.347/1986, ν.2026/1992 και π.δ.97/1993.

3. Τις διατάξεις του άρθρου 20 του ν.719/1977 «Περί του τρόπου σύνταξης τοπογραφικών και υψομετρικών διαγραμμάτων από ιδιώτες μηχανικούς κ.λπ.».

4. Την παρ. 21 του άρθρου 46 του ν.3220/2004 «Μέτρα αναπτυξιακής και κοινωνικής πολιτικής - αντικειμενοποίηση του φορολογικού ελέγχου & άλλες διατάξεις» (Φ.Ε.Κ. 15/τ. Α΄ /28.1.2004), με την οποία ορίζεται ότι από 10.4.2004 αρμοδιότητες του Υπουργού Οικονομίας και Οικονομικών οι οποίες ανήκαν ή είχαν μεταβιβαστεί στους Νομάρχες μέχρι την έναρξη λειτουργίας των Νομαρχιακών Αυτοδιοικήσεων και αφορούν θέματα του Υπουργείου Οικονομίας και Οικονομικών, που εξαιρέθηκαν από την κατάργηση με τις διατάξεις της παρ. 2 του άρθρου 39 του ν.2218/1994, περιέρχονται στον Γενικό Γραμματέα της Περιφέρειας.

5. Την υπ' αριθμ. πρωτ. 11405/6.9.2004 απόφαση του Γενικού Γραμματέα που ορίζει την Δ.Δ.Ε ως αρμοδία Διεύθυνση για την μελέτη και εισήγηση θεμάτων αιγιαλού και παραλίας.

6. Το με αριθμ. πρωτ. 36/27.7.2004 έγγραφο της Γενικής Γραμματείας της Κυβέρνησης.

7. Την από 13.6.2006 έκθεση της κατά το άρθρο 3 του ν.2971/2001 αρμόδιας Επιτροπής καθορισμού των ορίων του αιγιαλού, παραλίας και παλαιού αιγιαλού στην θέση «ΓΕΛΑΔΑ» του Δημοτικού Διαμερίσματος Παλιάμπελων του Δήμου Ανακτορίου Ν. Αιτωλοακαρνανίας.

8. Τα τοπογραφικά και υψομετρικά διαγράμματα αιγιαλού και παραλίας τα οποία συντάχθηκαν σε κλίμακα 1:500 τον Απρίλιο του 2006 από τον Πολιτικό Μηχανικό Χρήστο Σπηλια, σε μία (1) πινακίδα, εις τετραπλούν, ελέγχθηκαν για την ακρίβεια της αποτύπωσης στις 13.6.2006 από την Αγρονόμο Τοπογράφο Μηχανικό Αργιαδίτη Ιωάννα, υπάλληλο της Κτηματικής Υπηρεσίας Αιτωλοακαρνανίας και θεωρήθηκαν από την ίδια στις 25.10.2006.

9. Την σύμφωνη γνώμη του Γενικού Επιτελείου Ναυτικού που διατυπώθηκε στο υπ' αριθμ. 544.5/1230/06/14.12.2006 έγγραφο του.

10. Το αρ. πρωτ. 3968/9.1.2007 (αρ. πρωτ. ΔΔΕ/ΠΔΕ 279/10.1.2007) έγγραφο της Κτηματικής Υπηρεσίας Αιτωλοακαρνανίας με το οποίο μας διαβιβάστηκαν τα σχετικά στοιχεία, αποφασίζουμε:

Επικυρώνουμε την από 13.6.2006 έκθεση της κατά το άρθρο 3 του ν.2971/2001 αρμόδιας Επιτροπής καθορισμού των ορίων αιγιαλού, παραλίας και παλαιού αιγιαλού στην θέση «ΓΕΛΑΔΑ» του Δ.Δ. Παλιάμπελων του Δήμου Ανακτορίου Νομού Αιτωλ/νίας, καθώς και τα τοπογραφικά και υψομετρικά διαγράμματα αιγιαλού και παραλίας τα οποία συντάχθηκαν σε κλίμακα 1:500 τον Απρίλιο του 2006 από τον Πολιτικό Μηχανικό Χρήστο Σπηλιά, σε μία (1) πινακίδα, εις τετραπλούν, ελέγχθηκαν για την ακρίβεια της αποτύπωσης στις 13.6.2006 από την Αγρονόμο Τοπογράφο Μηχανικό Αργιαδίτη Ιωάννα υπάλληλο της Κτηματικής Υπηρεσίας Αιτωλοακαρνανίας και θεωρήθηκαν από την ίδια στις 25.10.2006.

Στα τοπογραφικά αυτά διαγράμματα καθορίσθηκε η οριογραμμή του αιγιαλού με κόκκινη συνεχή πολυγωνική γραμμή με στοιχεία Α1, Α2, ... Α36, Α37, η οριογραμμή της παραλίας με κίτρινη συνεχή πολυγωνική γραμμή με στοιχεία Π1, Π2, ... Π36, Π37.

Η επιτροπή διαπίστωσε ότι δεν υφίσταται παλαιός αιγιαλός.

Καθορίζεται ζώνη παραλίας πλάτους 10 μέτρων για όλο το μήκος της ακτής για την εξυπηρέτηση των σκοπών της παραγράφου 2 του άρθρου 1 και της παραγράφου 3 του άρθρου 2 του ν.2971/2001.

Η Κτηματική Υπηρεσία Αιτωλοακαρνανίας στην οποία κοινοποιείται η παρούσα απόφαση, παρακαλείται για την άμεση αποστολή της Έκθεσης της Επιτροπής και των Τοπογραφικών διαγραμμάτων στο Δήμο Ανακτορίου για ανάρτηση τους (Γνωμοδότηση αριθμ. 562/2005 του Νομικού Συμβουλίου του Κράτους).

Η απόφαση αυτή με την έκθεση της επιτροπής και τα τοπογραφικά διαγράμματα, να δημοσιευθούν στην Εφημερίδα της Κυβερνήσεως.

Πάτρα, 29 Ιανουαρίου 2007

Ο Γενικός Γραμματέας Περιφέρειας
ΣΠΥΡΟΣ ΣΠΥΡΙΔΩΝ

ΕΚΘΕΣΗ
ΕΠΙΤΡΟΠΗΣ ΚΑΘΟΡΙΣΜΟΥ
ΤΩΝ ΟΡΙΩΝ ΑΙΓΙΑΛΟΥ ΚΑΙ ΠΑΡΑΛΙΑΣ

Άρθρο 3
του ν.2971/2001

Για τον καθορισμό των ορίων του Αιγιαλού και Παραλίας στη θέση «Γελάδα» τον Δημοτικού Διαμερίσματος Παλιάμπελων Δήμου Ανακτορίου του Νομού Αιτωλοακαρνανίας, στα Παλιάμπελα σήμερα, 13 Ιουνίου του έτους 2006, ημέρα Τρίτη και ώρα 14:30 μ.μ., οι υπογεγραμμένοι:

1. ΝΤΑΟΥΛΑΣ ΔΗΜΗΤΡΙΟΣ, Εφοριακός ΔΕ/Α΄, Προϊστάμενος της Κτηματικής Υπηρεσίας Αιτωλ/νίας, ως Πρόεδρος.

2. ΑΡΓΙΑΔΙΤΗ ΙΩΑΝΝΑ, Αγρονόμος και Τοπογράφος Μηχανικός ΠΕ/Β΄, της Κτηματικής Υπηρεσίας Αιτωλ/νίας (κοινή υπουργική απόφαση), ως μέλος της επιτροπής.

3. ΤΖΙΩΛΗΣ ΔΗΜΗΤΡΙΟΣ, ως αναπληρωτής Προϊστάμενος της Διεύθυνσης Πολεοδομίας της Νομαρχιακής Αυτοδιοίκησης Αιτωλοακαρνανίας, ως μέλος της Επιτροπής.

4. ΧΑΡΑΛΑΜΠΟΠΟΥΛΟΣ ΕΥΣΤΑΘΙΟΣ, Υποπλοίαρχος Λ/Σ Πρέβεζας, ως αναπληρωτής του Λιμενάρχη, ως μέλος της επιτροπής.

5. ΚΑΡΑΓΙΑΝΝΗ ΚΛΗΜΕΝΤΙΑ, Διευθύντρια της Διεύθυνσης Περιβάλλοντος και Χωροταξίας της Περιφέρειας Δυτικής Ελλάδας, ως μέλος της επιτροπής (παρότι ειδοποιήθηκε έγκαιρα δεν προσήλθε, απούσα).

Για την τήρηση του παρόντος πρακτικού, ορίστηκε γραμματέας η Τζωρτζοπούλου Μαρία, Τεχνικός ΔΕ/Α΄, αποτελούντες την Επιτροπή καθορισμού των ορίων του Αιγιαλού και παραλίας δυνάμει του άρθρου 3 του ν.2971/2001 συγκληθείσα κατόπιν του υπ' αριθμ. 1157/Φ.410/227/8.6.2006 εγγράφου του Προέδρου αυτής, μεταβήκαμε επί τόπου στην προαναφερόμενη περιοχή και λαβόντες υπόψη:

Την από 13.4.2006 αίτηση των κληρονόμων Παντελή Καλαμάκη, σύμφωνα με την οποία αιτούνται τον καθορισμό ορίων αιγιαλού-παραλίας στη θέση «Γελάδα» του Δημοτικού Διαμερίσματος Παλιάμπελων του Δήμου Ανακτορίου του Νομού Αιτωλοακαρνανίας.

Τα υπό του Χρήστου Σπηλιά, Πολιτικού Μηχανικού, τοπογραφικά και υψομετρικά διαγράμματα, συνταχθέντα τον Απρίλιο του 2006, σε μία (1) πινακίδα, εις τετραπλούν (4πλούν) σε κλίμακα 1:500, ελεγμένα για την ακρίβεια της αποτύπωσης στις 13.6.2006 από την Αργιαδίτη Ιωάννα, Τοπογράφο Μηχανικό, υπάλληλο της Κτηματικής Υπηρεσίας του Νομού Αιτωλοακαρνανίας και θεωρημένα από την ίδια στις 25.10.2006.

Τις διατάξεις του ν.2971/2001 (Φ.Ε.Κ 285/τ. Α΄/19.12.2001) ως αυτός τροποποιήθηκε ως σήμερα, καθώς και την προς τούτο Δικαστηριακή και Διοικητική Νομολογία.

Τα στοιχεία καθορισμού αιγιαλού και παραλίας που προβλέπονται από το άρθρο 9 του νόμου 2971/2001 και ειδικότερα:

α. Τη γεωμορφολογία του εδάφους για την οποία αναλυτικά αναφέρεται ότι:

1. Η μορφολογία της ακτής συνίσταται από βραχώδη πρανή με κατακόρυφες /κλίσεις και μεγάλα ύψη στέψης.

2. Της ακτής συνέχονται εκτάσεις, με έδαφος βραχώδες και εκτός σχεδίου.

3. Το φυσικό όριο βλάστησης συνίσταται από δενδρώδη φυσική βλάστηση μεταξύ των κορυφών Α21 και Α22.

β. Το γεγονός ότι στην περιοχή δεν εντοπίστηκαν παράκτιοι φυσικοί πόροι.

γ. Τα πορίσματα από την εκτίμηση των μετεωρολογικών στοιχείων της περιοχής, ήτοι: ότι η περιοχή δεν προσβάλλεται από ισχυρούς ανέμους έντασης 7-10Β, κυρίως από ΒΔ διευθύνσεις, εντάσεως έως 4Β.

δ. Την μορφολογία του πυθμένα, ο οποίος συνίσταται εν μέρει από βραχώδη σύσταση και εν μέρει από χοντρό βότσαλο και απότομες κλίσεις με μεγάλα βάθη κοντά στην ακτή (ανώμαλος).

ε. Τον τομέα ανάπτυξης κυματισμού σε σχέση με το μέτωπο της ακτής, ότι δηλαδή πρόκειται για ακτή με μεγάλο ανάπτυγμα πελάγους καθώς και το ότι μεγάλο ανάπτυγμα θαλάσσιας έκτασης συμβάλλει στην δημιουργία μεγαλύτερης έκτασης κυματικού πεδίου σε σχέση με κλειστές περιοχές που έχουν την ίδια ένταση ανέμου.

στ. Την ύπαρξη πέτρινου τοιχίου μεταξύ των κορυφών Α21 και Α22 κατά μήκος του αιγιαλού, καθώς και τσιμεντένιας σκάλας για πρόσβαση στον αιγιαλό παλαιότητας τουλάχιστον πενήντα ετών.

ζ. Στο χάρτη Δ 1.2. Πρότυπο Χωρικής Ανάπτυξης-Παραγωγικής Δραστηριότητας (κλίμακα 1:800000) του Περιφερειακού Πλαισίου Χωροταξικού Σχεδιασμού και Αειφόρου Ανάπτυξης Περιφέρειας Δυτικής Ελλάδος (ΦΕΚ 1470/Β΄/9.10.2003), στη χερσαία περιοχή προβλέπεται «Ενδεικτική Ευρύτερη Ζώνη ελεγχόμενων δραστηριοτήτων τουρισμού-παραθερισμού».

η. Το γεγονός ότι δεν υπάρχουν καταγεγραμμένα δημόσια κτήματα σε άμεση γειτνίαση με την παράκτια ζώνη.

θ. Το γεγονός ότι δεν υφίσταται Κτηματολόγιο.

ι. Δεν έχουν καταγραφεί ευπαθή οικοσυστήματα και δεν έχουν καθοριστεί προστατευόμενες περιοχές.

ΠΡΟΣΧΩΣΕΙΣ-ΕΠΙΧΩΜΑΤΩΣΕΙΣ-ΔΙΑΒΡΩΣΗ: Δεν διαπιστώθηκαν επιχωματώσεις όπως φαίνεται στα συνημμένα τοπογραφικά διαγράμματα, τα οποία αποτελούν και αναπόσπαστο τμήμα της έκθεσης αυτής, αποφασίζουμε:

1. Καθορίζουμε επί του ως άνω τοπογραφικού διαγράμματος ως εξής:


α) την οριογραμμή του αιγιαλού με κόκκινη συνεχή πολυγωνική γραμμή με στοιχεία Α1, Α2, ..., Α36, Α37, της οποίας οι κορυφές εξασφαλίζονται με ορθογώνιες συντεταγμένες από το Εθνικό Γεωδαιτικό Σύστημα Αναφοράς (Ε.Γ.Σ.Α ’87) και

β) την οριογραμμή της παραλίας με κίτρινη συνεχή πολυγωνική με στοιχεία Π1, Π2, ..., Π36, Π37, της οποίας οι κορυφές εξασφαλίζονται με ορθογώνιες συντεταγμένες από το Εθνικό Γεωδαιτικό Σύστημα Αναφοράς (Ε.Γ.Σ.Α ’87) και απέχει από την οριογραμμή του αιγιαλού απόσταση 10 μέτρων και είναι παράλληλη σ’ αυτήν σε όλο το μήκος της.

2. Καθορίζεται ζώνη παραλίας πλάτους 10 μέτρων, για να εξυπηρετούνται οι σκοποί του άρθρου 3 της §2 του ν.2971/2001.

3. Η επιτροπή διαπίστωσε ότι δεν υφίσταται παλαιός αιγιαλός.

Η Επιτροπή
ΔΗΜΗΤΡΙΟΣ ΝΤΑΟΥΛΑΣ
ΙΩΑΝΝΑ ΑΡΓΙΑΔΙΤΗ
ΔΗΜΗΤΡΙΟΣ ΤΖΙΩΛΗΣ
ΕΥΣΤΑΘΙΟΣ ΧΑΡΑΛΑΜΠΟΠΟΥΛΟΣ
ΚΛΗΜΕΝΤΙΑ ΚΑΡΑΓΙΑΝΝΗ

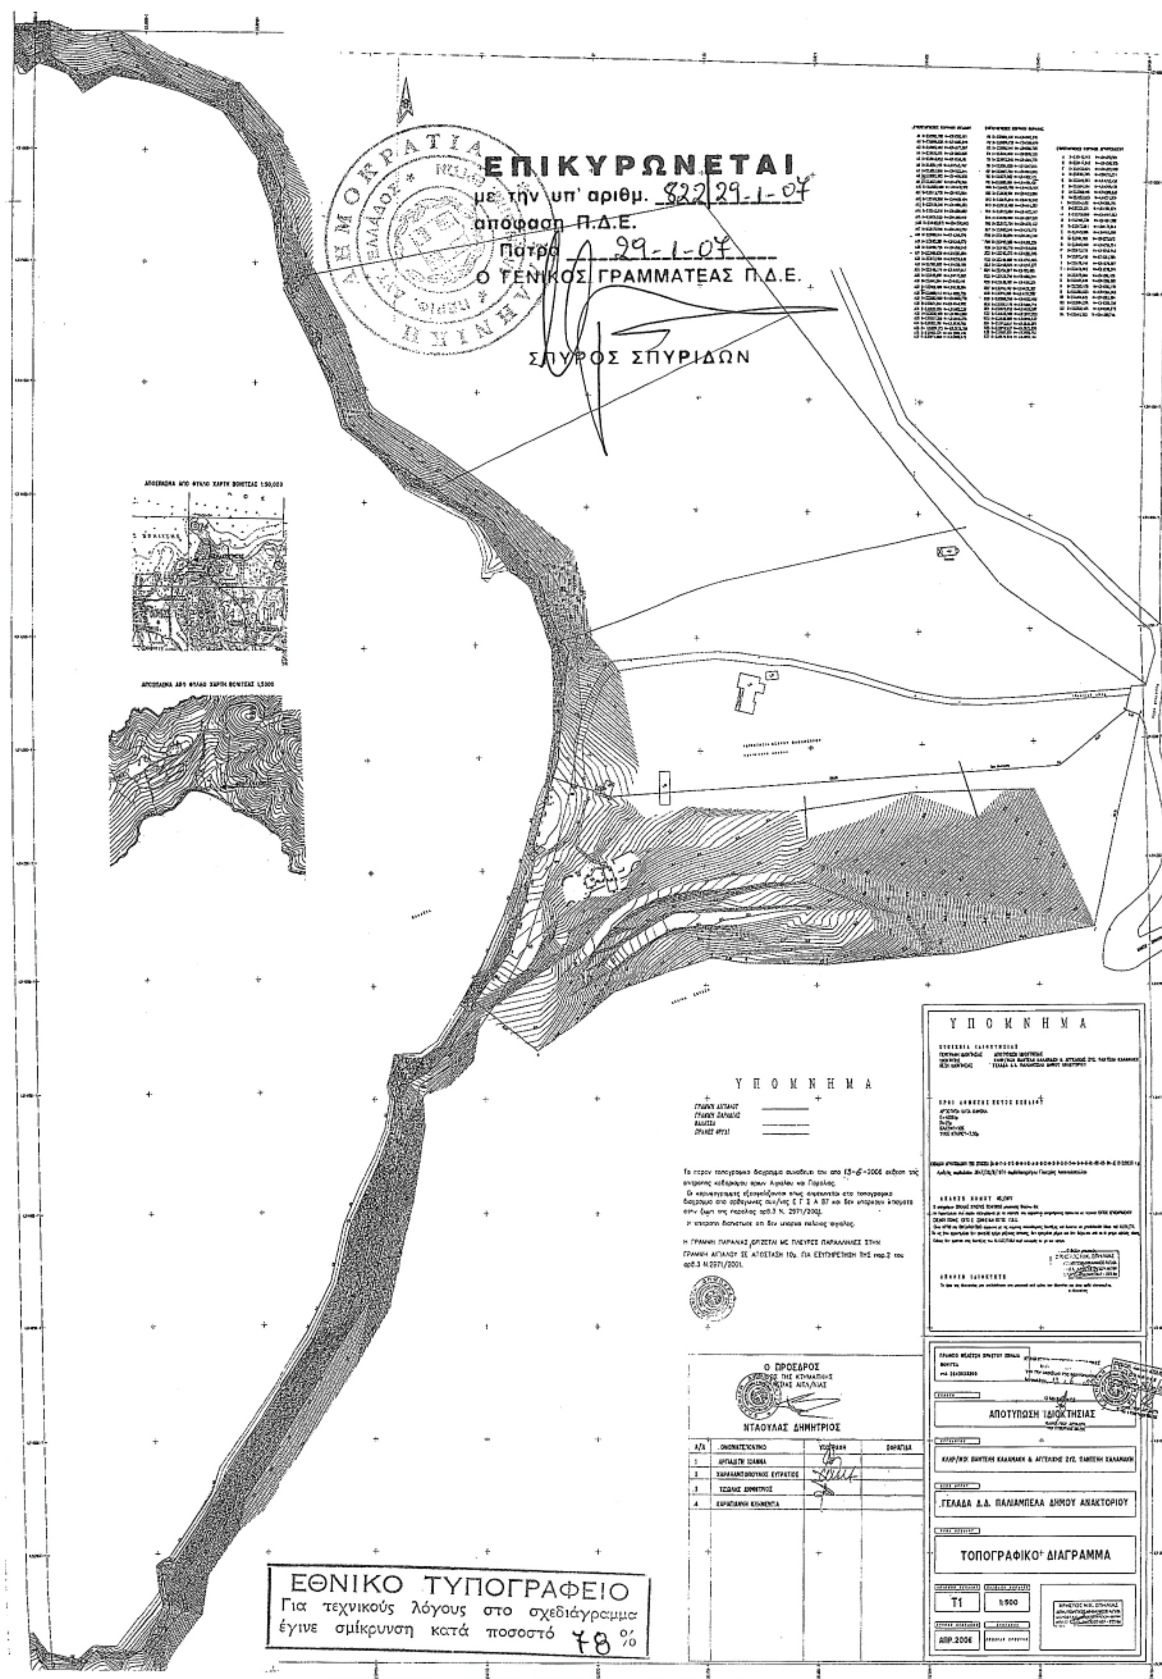
ΕΠΙΚΥΡΩΝΕΤΑΙ
με την υπ' αριθμ. 822/29-1-07
απόφαση Π.Δ.Ε.
Πάτρα 29-1-07
Ο ΓΕΝΙΚΟΣ ΓΡΑΜΜΑΤΕΑΣ Π.Δ.Ε.
ΣΠΥΡΟΣ ΣΠΥΡΙΔΩΝ
ΥΠΟΜΝΗΜΑ
ΥΠΟΜΝΗΜΑ
Ο ΠΡΟΕΔΡΟΣ
ΝΤΑΟΥΛΑΣ ΔΗΜΗΤΡΙΟΣ
ΑΠΟΤΥΠΩΣΗ ΙΔΙΟΚΤΗΣΙΑΣ
ΓΕΛΑΔΑ Δ.Δ. ΠΑΛΙΑΜΠΕΛΑ ΔΗΜΟΥ ΑΝΑΚΤΟΡΙΟΥ
ΤΟΠΟΓΡΑΦΙΚΟ ΔΙΑΓΡΑΜΜΑ
Τ1
1:500
ΑΠΡ.2006
ΕΘΝΙΚΟ ΤΥΠΟΓΡΑΦΕΙΟ
Για τεχνικούς λόγους στο σχεδιάγραμμα
έγινε σμίκρυνση κατά ποσοστό 78 %

Αριθμ. 131 (2)

Κήρυξη αναδασωτέας έκτασης 0,350 στρεμμάτων στη θέση «Κούμαρο» περιφέρειας Δημ. Διαμ. Κρυονερίου Δήμου Αμαλιάδος του Ν. Ηλείας.

Ο ΓΕΝΙΚΟΣ ΓΡΑΜΜΑΤΕΑΣ
ΠΕΡΙΦΕΡΕΙΑΣ ΔΥΤΙΚΗΣ ΕΛΛΑΔΟΣ

Έχοντας υπόψη:

1) Τις δ/ξεις του άρθρου 7 για τη δ/κή αποκ/ση του ν.2503/1997 και την 186ΓΓ/1998 αποφ. Γεν. Γραμ. Περ. Δυτ. Ελλάδος, περί άσκησης αρμοδιοτήτων Γ.Γ. Περ. Δυτ. Ελλάδας

2) Τις δ/ξεις του αρθ. 117 παρ. 3 και το άρθρο 24 παρ. 1 του Συντάγματος της χώρας.

3) Τις δ/ξεις του ν.998/1979 «περί προστασίας των Δασών κ.λπ.» και ειδικότερα το αρθ. 41 παρ. 1, το άρθ. 38 παρ. 8 και το ν.2040/1992 αρθ. 12 παρ. 3.

4) Τις δ/γες του Υπουργείου Γεωργίας 16417/1180/6.7.1980, 18247/3049/24.2.1983 και 85144/1468/9.9.1992.

5) Την 90/9.1.2007 πρόταση του Δασαρχείου Αμαλιάδος που αναφέρεται στο θέμα για κήρυξη δασικής έκτασης ως αναδασωτέας διότι η δασική βλάστηση που την κάλυπτε καταστράφηκε λόγω πυρκαγιάς που εξερράγη στις 10.11.2006 και επιβάλλεται η εκ νέου δάσωση της. Η πράξη διαπιστώθηκε την 3.1.2007.

6) Το γεγονός ότι από την εκτέλεση της παρούσας δεν προκαλείται δαπάνη σε βάρος του κρατικού προϋπολογισμού, αποφασίζουμε:

Κηρύσσουμε αναδασωτέα με σκοπό την επαναδημιουργία με φυσική αναγέννηση της δασικής βλάστησης που καταστράφηκε από πυρκαγιά την Δημόσια δασική έκταση εμβαδού 0,350 στρεμμάτων που βρίσκεται στη θέση «Κούμαρο», Περιφέρειας Δ.Δ. Κρυονερίου Δήμου Αμαλιάδας Ν. Ηλείας.

Προσδιορίζεται από τα στοιχεία σχεδιαγράμματος και έχει όρια:

Βόρεια: Με δημόσιο δάσος Χαλεπίου Πεύκης και αειφύλλων - πλατυφύλλων.

Νότια: Ομοίως ως άνω.

Ανατολικά: Με αγρό και ελαιοστάσιο Αικατερίνης συζ. Π. Λουρίδα.

Δυτικά: Με αγροτοδασικό δρόμο.

Όπως φαίνεται στο συνημμένο διάγραμμα που αποτελεί αναπόσπαστο μέρος της απόφασης αυτής.

Η απόφαση αυτή να δημοσιευθεί στην Εφημερίδα Κυβερνήσεως.

Πάτρα, 26 Ιανουαρίου 2007

Με εντολή Γενικού Γραμματέα Περιφέρειας
Ο Γενικός Διευθυντής
ΝΙΚΟΛΑΟΣ ΤΣΩΛΗΣ

ΕΛΛΗΝΙΚΗ ΔΗΜΟΚΡΑΤΙΑ
ΠΕΡΙΦΕΡΕΙΑ ΔΥΤΙΚΗΣ ΕΛΛΑΔΑΣ
ΓΕΝΙΚΗ ΔΙΕΥΘΥΝΣΗ ΠΕΡΙΦΕΡΕΙΑΣ
ΔΙΕΥΘΥΝΣΗ ΔΑΣΩΝ ΗΛΕΙΑΣ
ΔΑΣΑΡΧΕΙΟ ΑΜΑΛΙΑΔΑΣ

Ανήκει στην με αρίθμ. ....απόφαση Γενικού Δ/ντη Περιφέρειας

ΤΟΠΟΓΡΑΦΙΚΟ ΔΙΑΓΡΑΜΜΑ

Δημοσίου δάσους στη θέση «κούμαρο» περιφέρειας Δ.Δ Κρυονερίου του Δήμου Αμαλιάδας
Νομού Ηλείας εμβαδού 0,350 στρέμματα με στοιχεία (ΑΒΓΔΕΑ)
που κάηκε στις 10-11-06 όπως διαπιστώθηκε στις 3-1-07

ΚΛΙΜΑΚΑ 1:500

ΑΠΟΣΠΑΣΜΑ ΧΑΡΤΗ ΓΥΣ
ΚΛΙΜΑΚΑΣ 1:50000
ΑΜΑΛΙΑΔΑΣ
Θέση καμένης έκτασης

ΕΘΝΙΚΟ ΤΥΠΟΓΡΑΦΕΙΟ
Για τεχνικούς λόγους στο σχεδιάγραμμα έγινε σμίκρυνση κατά ποσοστό 78 %

Δημόσιο δάσ. χαλεπίου πεύκης ή αειφ. πλατυφ.
ελαιοσταφίδο ή αγρός νικολ. κωνσταντόπουλου
αγροτοδασικός δρόμος πλάτ. 3 μ
ελαιοσταφίδο ή αγρός ιδ. Αικατερίνης συζ. Παν. Λουρίδα
Δημόσιο δάσος χαλ. πεύκης και αειφύλ. πλατυφύλ.
Α Β Γ Δ Ε
15μ 15μ 17μ 12μ 15μ

ΘΕΩΡΗΘΗΚΕ
Πάτρα 26-1-07
Ο Γενικός Δ/ντης Περιφέρειας Δ.Ε

Αμαλιάδα 9-1-2007
Ο Δασάρχης Αμαλιάδας
Λυκούργος Πολυχρονόπουλος
Δασολόγος με Α' βαθμό

Ο Συντάκτης
ΧΑΡΙΛΑΟΣ
Δασοπόνος με Α' βαθμό

Αριθμ. 610 (3)

Κήρυξη ως αναδασωτέας έκτασης συνολικού εμβαδού 3.817,37 τ.μ. στη θέση «Κατσιτζή» περιφέρειας Δ.Δ. Ελεώνα, Δήμου Θηβών του Νομού Βοιωτίας.

Ο ΓΕΝΙΚΟΣ ΓΡΑΜΜΑΤΕΑΣ
ΠΕΡΙΦΕΡΕΙΑΣ ΣΤΕΡΕΑΣ ΕΛΛΑΔΑΣ

Έχοντας υπόψη:

1. Τις διατάξεις των άρθρων 24 παρ. 1 και 117 παρ. 3 του Συντάγματος.

2. Τις διατάξεις του ν.2503/1997 « Διοίκηση- Οργάνωση- Στελέχωση της Περιφέρειας κ.λ.π.»

3. Τις διατάξεις του ν.998/1979 « Περί προστασίας των δασών και των δασικών εν γένει εκτάσεων της χώρας», όπως τροποποιήθηκαν με τον ν.208/2003 και συγκεκριμένα:

α) του άρθρου 41 παρ. 1

β) του άρθρου 38 παρ. 1

4. Τις διαταγές του Υπουργείου Αγροτικής Ανάπτυξης και Τροφίμων:

α) 160417/1180/8.7.1980

β) 182447/3049/24.9.1980

5. Την υπ' αριθμ. 242/18.1.2007 πρόταση του Δασαρχείου Θηβών, από την οποία προκύπτει ότι η έκταση που αναφέρεται στο θέμα είχε κατά το χρόνο καταστροφής της που έγινε από παράνομη εκχέρσωση, κατά το παρελθόν, σύμφωνα με την από 12.12.2006 έκθεση αυτοψίας- φωτοερμηνείας του Δασολόγου Σάββα Κατσιάνη και την αριθμ. 5444/13.12.2006 πράξη χαρακτηρισμού του Δασάρχη Θηβών, Δασικό χαρακτήρα κατά την έννοια του άρθρου 3 παρ. 2 του ν.998/1979, όπως τροποποιήθηκε με τον ν.3208/2003 καλυπτόμενη από δασική βλάστηση αειφύλλων - πλατύφυλλων σε πυκνότητα 50-60% και ως εκ τούτου επιβάλλεται η κήρυξη της ως αναδασωτέας.

θ. Την αριθμ. 202/26.1.2007 αναφορά και σύμφωνη γνώμη της Δ/νσης Δασών Ν. Βοιωτίας, αποφασίζουμε:

Κηρύσσουμε αναδασωτέα, τη Δημόσια δασική έκταση, συνολικού εμβαδού 3.817,37 τ.μ. στη θέση «Κατσιτζή», περιφέρειας Δ.Δ. Ελεώνα, Δήμου Θηβών, με σκοπό, αφ' ενός μεν τη διατήρηση του δασικού της χαρακτήρα, ώστε να αποκλειστεί η διάθεση της για άλλο προορισμό, αφ' ετέρου δε την επαναδημιουργία της δασικής βλάστησης με φυσική αναγέννηση

Προσδιορίζεται από τα στοιχεία :

Τμήμα Α΄ (Γ, 4, 5, 6, 7, 8, 9, Γ) και Τμήμα Β΄ (1, Α΄, Β΄, Α6, 2, 1) όπως φαίνεται στο συνημμένο διάγραμμα, το οποίο αποτελεί αναπόσπαστο μέρος της αποφάσεως αυτής και έχει όρια:

Τμήμα Α΄ (Ε: 2.229,62 τ.μ.)

Ανατολικά : Με αγροτική έκταση (σύμφωνα με την υπ' αριθμ. 5444/2006 πράξη χαρακτ/σμού).

Δυτικά : Με δημόσια δασική έκταση (σύμφωνα με την υπ' αριθμ. 5444/2006 πράξη χαρακτ/σμού).

Βόρεια : Με αγροτική έκταση (σύμφωνα με την υπ' αριθμ. 5444/2006 πράξη χαρακτ/σμού).

Νότια : Με αγροτική έκταση (σύμφωνα με την υπ' αριθμ. 5444/2006 πράξη χαρακτ/σμού).

Τμήμα Β΄ (Ε: 1.587,75 τ.μ.)

Ανατολικά : Με δημόσια δασική έκταση (σύμφωνα με την αριθμ. 5444/2006 πράξη χαρακτ/σμού).

Δυτικά : Με αγροτική έκταση (σύμφωνα με την υπ' αριθμ. 5444/2006 πράξη χαρακτ/σμού). Βόρεια : Με δημόσια δασική έκταση (σύμφωνα με την υπ' αριθμ. 5444/2006 πράξη χαρακτ/σμού).

Νότια : Με αγροτική έκταση (σύμφωνα με την υπ' αριθμ. 5444/2006 πράξη χαρακτ/σμού).

Η απόφαση αυτή ισχύει από της κοινοποιήσεως της αρμοδίως και προ της δημοσιεύσεως της στην εφημερίδα της Κυβερνήσεως (άρθρο 37 ν.3200/1955).

Επιτρέπεται υποβολή κατ' αυτής αίτησης ακύρωσης στο Σ.τ.Ε. μέσα σε προθεσμία εξήντα (60) ημερών, που αρχίζει από την επομένη της δημοσίευσης της (άρθρο 46 π.δ.18/1989).

Από τις διατάξεις της απόφασης αυτής δεν προκαλείται δαπάνη σε βάρος του Κρατικού Προϋπολογισμού.

Η απόφαση αυτή να δημοσιευθεί στην Εφημερίδα της Κυβερνήσεως.

Λαμία, 12 Φεβρουαρίου 2007


Ο Γενικός Γραμματέας Περιφέρειας
ΑΘΑΝΑΣΙΟΣ ΣΚΟΡΔΑΣ


ΤΟΠΟΓΡΑΦΙΚΟ ΔΙΑΓΡΑΜΜΑ

Αναδασωτέας Δημόσιας έκτασης δασικού χαρακτήρα ,συνολικού εμβαδού 3.817,37τμ στη θέση "Κατσιτζή"Δ.Δ Ελεώνα Δήμου Θηβαίων Ν. Βοιωτίας που εκχερσώθηκε στο παρελθόν

ΚΛΙΜΑΚΑ 1:2000



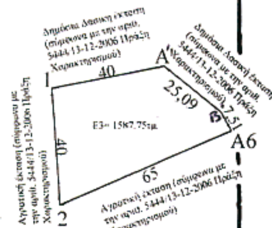

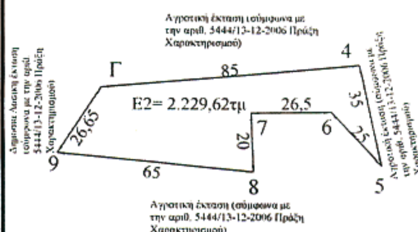

ΕΘΝΙΚΟ ΤΥΠΟΓΡΑΦΕΙΟ
Για τεχνικούς λόγους στο σχεδιάγραμμα έγινε σμίκρυνση κατά ποσοστό 78%

Συντεταγμένες με το σύστημα αναφοράς ΕΓΣΑ '87

Σημείο	X	Ψ
Γ	450748.496	4244342.522
4	450833.247	4244350.035
5	450840.827	4244315.865
6	450823.874	4244334.123
7	450797.343	4244333.828
8	450798.107	4244313.843
9	450733.914	4244320.220
1	450873.697	4244374.393
A'	450912.979	4244381.936
B'	450932.733	4244366.459
A6	450936.463	4244359.941
2	450876.647	4244334.503

ΑΠΟΣΠΑΣΜΑ ΧΑΡΤΗ ΠΕΡΙΟΧΗΣ
ΚΛΙΜΑΚΑ 1:5000
Α.Φ.Χ. 6412/3 και 6412/5

ΥΠΟΜΝΗΜΑ

*έκταση που εκχερσώθηκέ στο παρελθόν συνολικού εμβαδού 3.817,37τμ Δασική θέση"Κατσιτζή" Δημ.Διαμ.Ελεώνα Δήμου Θηβαίων

Ανήκει στην αρίθ. 610/2007 **απόφασή μας.**
ΘΕΩΡΗΘΗΚΕ
Λαμία 12-2-2007
Ο Γενικός Γραμματέας Π.Σ.Ε.
Αθανάσιος Σκορδάς

ΕΛΕΓΧΘΗΚΕ
ΘΗΒΑ 18-01-2007
Ο ΔΑΣΑΡΧΗΣ
ΣΑΒΒΑΣ ΚΑΤΣΙΑΝΗΣ
ΔΑΣΟΛΟΓΟΣ

ΘΗΒΑ 18 - 01 - 2007
Η ΣΥΝΤΑΚΤΡΙΑ
ΕΥΑΓΓΕΛΙΔΟΥ ΕΙΡΗΝΗ
ΔΑΣΟΠΟΝΟΣ